


Département des Ardennes

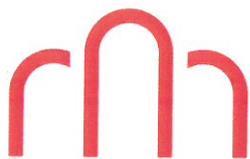

Portes du Luxembourg
Communauté de Communes

**Procédure de demande de Déclaration d'Utilité
Publique liée au projet de création d'une
déchèterie communautaire à Mouzon**

DOSSIER D'ENQUÊTE PRÉALABLE

**3. PÉRIMÈTRE DÉLIMITANT LES IMMEUBLES
À EXPROPRIER**

Échelle 1/1500 ème

Décembre 2023

Vu pour être annexé à la demande communautaire sollicitant auprès de M. le Préfet des Ardennes de l'ouverture conjointe de l'enquête préalable à la D.U.P. et de l'enquête parcellaire.

Cachet de la CCPL et signature:

Le Président,
Frédéric LATOUR




Urbanisme & environnement
Ingénierie en infrastructures
Géomètre-expert

28 avenue Philippoteaux
08200 SEDAN
Tél 03.24.27.87.87.
Fax 03.24.29.15.22
E-mail: dumay@dumay.fr

Département des Ardennes



**Procédure de demande de Déclaration d'Utilité
Publique liée au projet de création d'une
déchèterie communautaire à Mouzon**

DOSSIER D'ENQUÊTE PRÉALABLE

**3. PÉRIMÈTRE DÉLIMITANT LES IMMEUBLES
À EXPROPRIER**

Échelle 1/1500 ème


Décembre 2023

Vu pour être annexé à la demande
communautaire sollicitant auprès de
M. le Préfet des Ardennes de l'ouverture
conjointe de l'enquête préalable à la
D.U.P. et de l'enquête parcellaire.

Cachet de la CCPL et signature:



28 avenue Philippoteaux
08200 SEDAN
Tél 03.24.27.87.87.
Fax 03.24.29.15.22
E-mail: dumay@dumay.fr

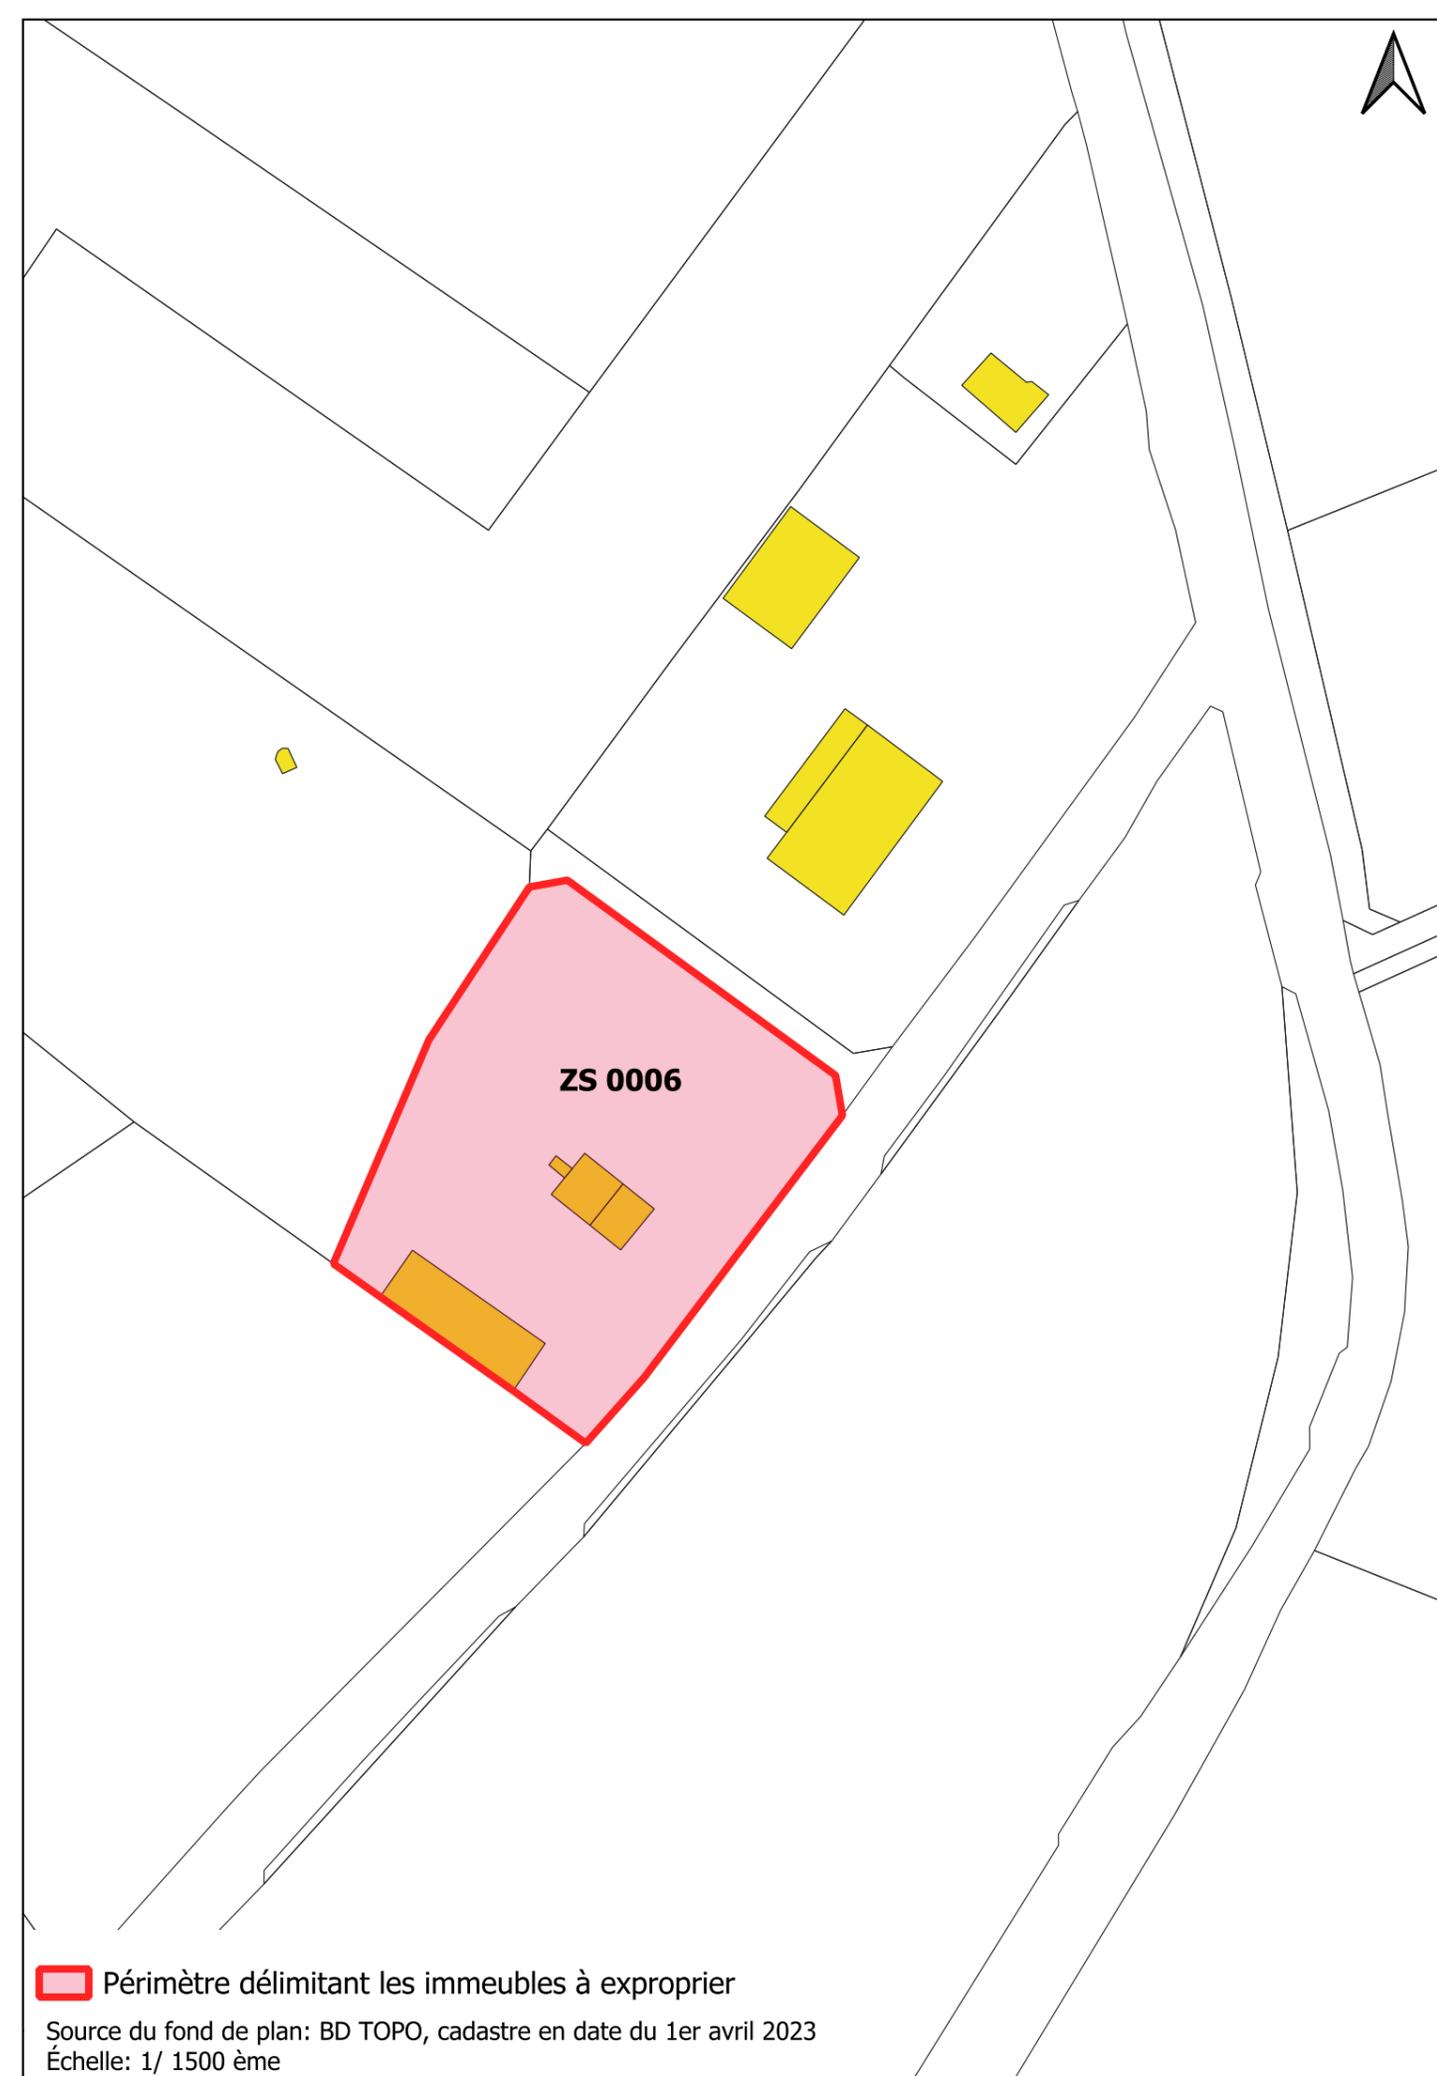

 Périmètre délimitant les immeubles à exproprier

Source du fond de plan: BD TOPO, cadastre en date du 1er avril 2023
Échelle: 1/ 1500 ème